Фасад моста
(1:100)

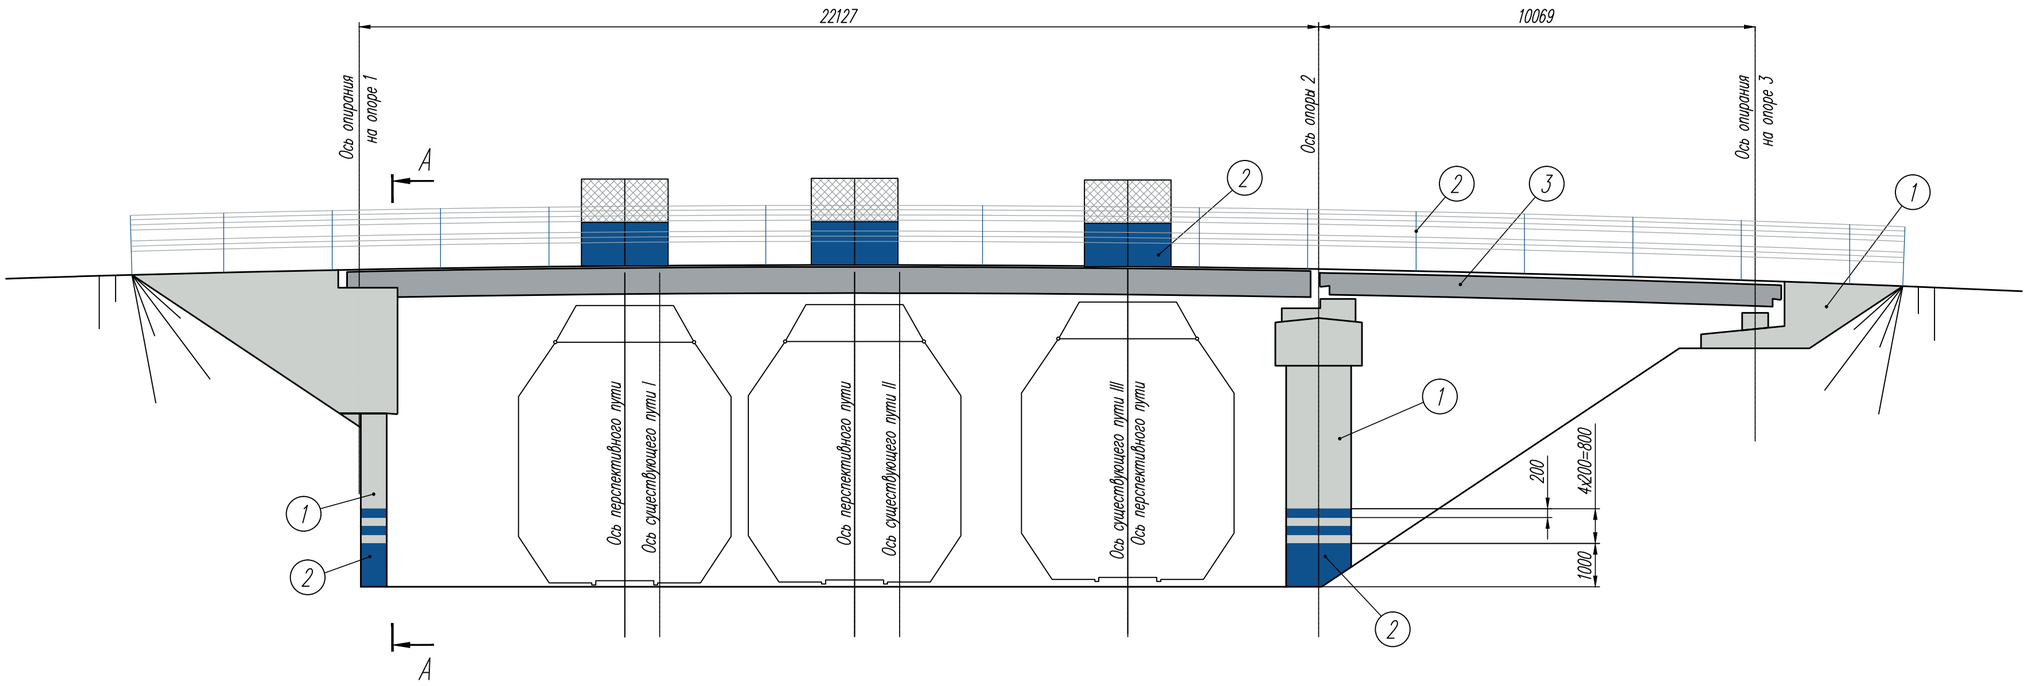

А–А (1:100)

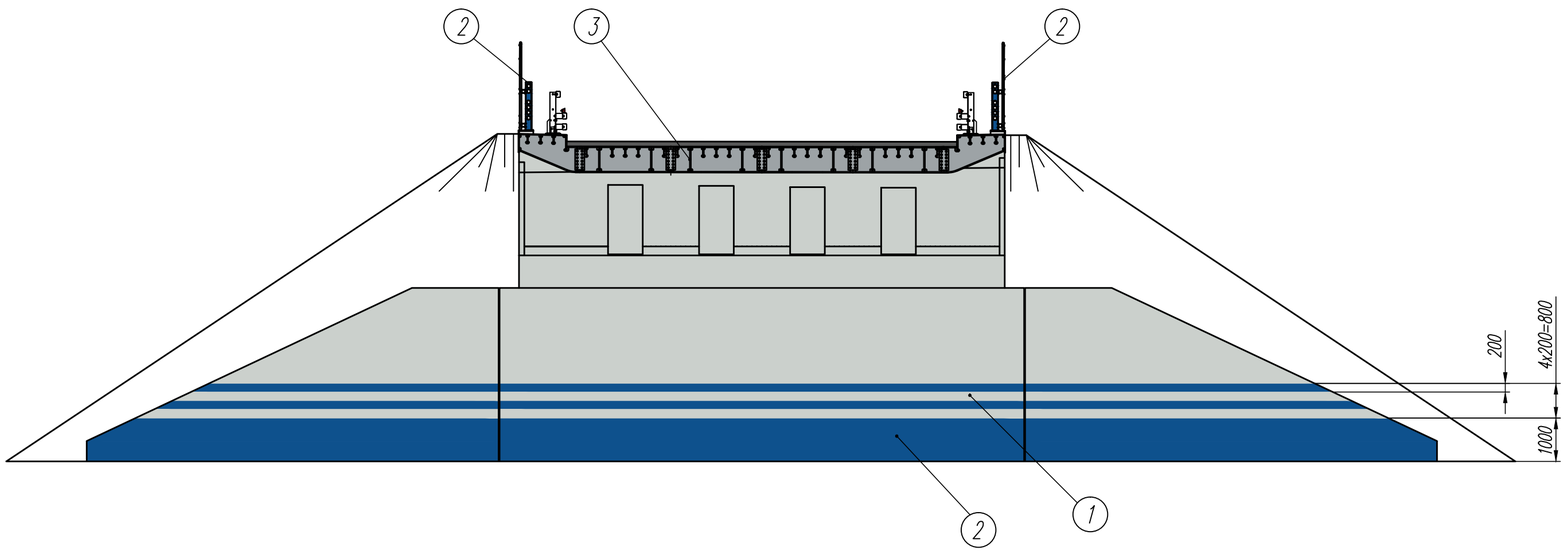

Спецификация цветового решения фасада

	Наименование	Примечание
1	Опоры. Подпорные стены.	RAL 7035
2	Опоры. Подпорные стены. Защитные экраны. Кабельные стойки.	RAL 5017
3	Пролетное строение.	RAL 7040

Согласовано

Взам. инв. N°

Подпись и дата

Инв. N° подл.

						8586–14/1–1–К	
						Реконструкция Богородского путепровода. Этап 1	
Изм.	Кол.уч.	Лист	N° док.	Подпись	Дата		
Разработал		Федотова				Цветовое решение фасада	Стадия: Р; Лист: 2; Листов:
Проверил		Бастрыгин					
Н.контр.		Борисов				Колористические решения	МОСПРОЕКТ-3
ГИП		Архипенко					

Формат А2