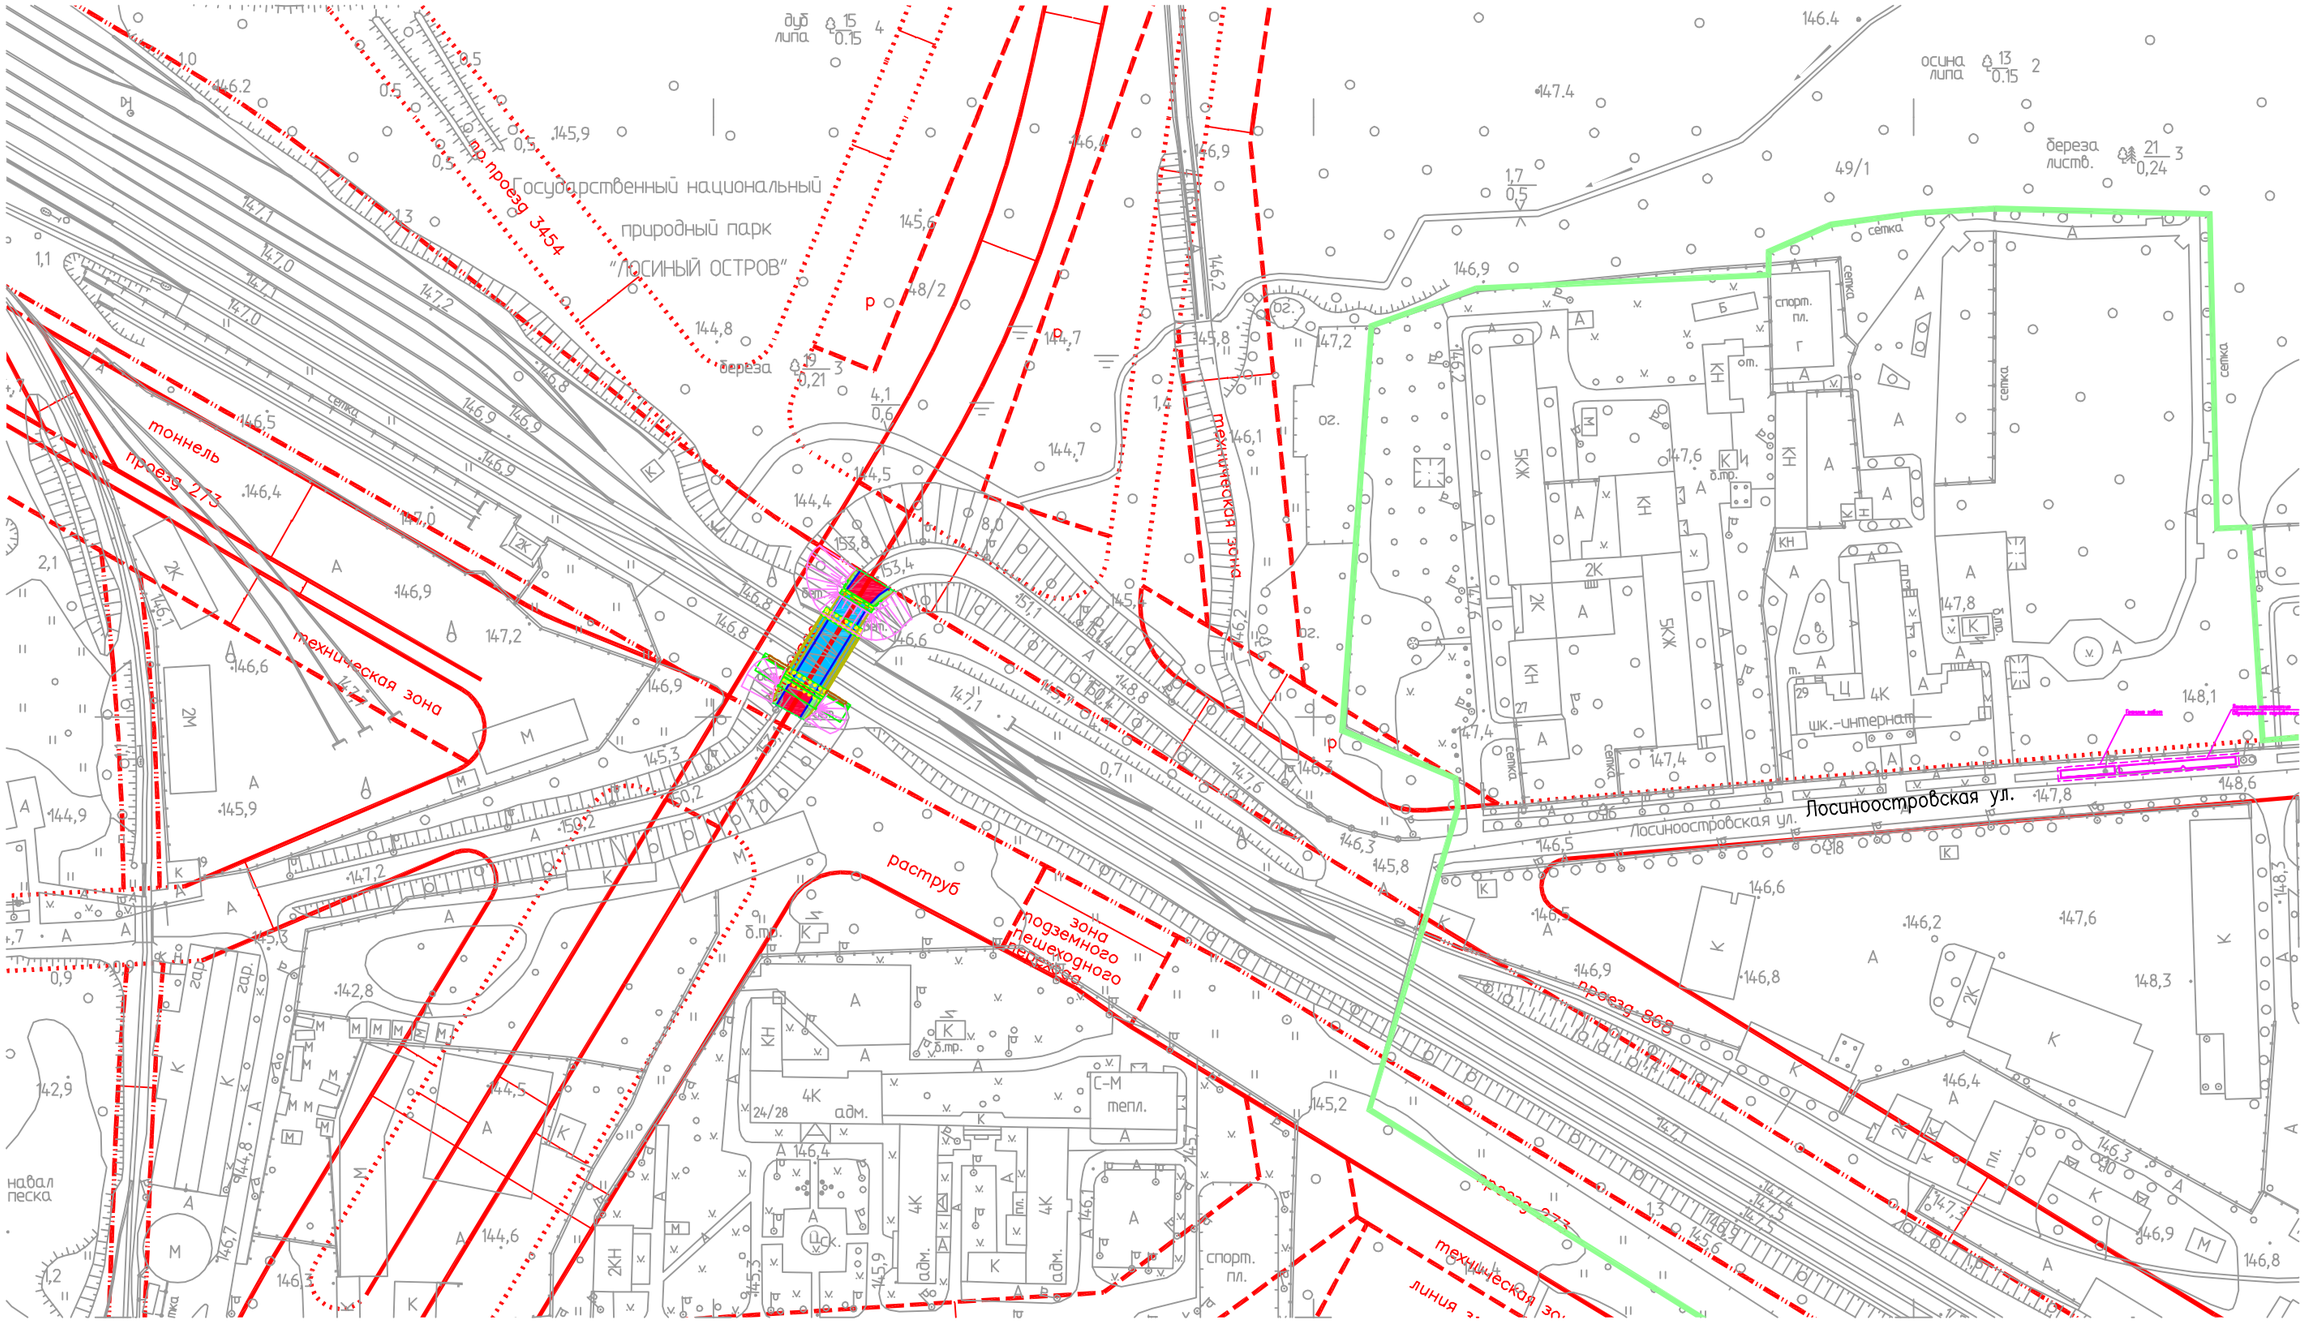

Условные обозначения:

- участок проектируемой дороги
- участок проектируемый в эстакаде
- участок проектируемого газона
- граница государственного национального парка "Лосиный остров"

Изм.	Кол.уч.	Лист	N Док	Подпись	Дата
Разработал		Каримов В.Н.			09.12.14
Проверил		Шишкин В.А.			09.12.14
Н.контр.		Литвинов В.В.			09.12.14
Нач. отд.		Литвинов В.В.			09.12.14
КГИП		Герасимов Н.В.			09.12.14

8586-14/1-5.1.1-ПОС-Э1

Реконструкция Богородского путепровода

Проект организации строительства

Стадия	Лист	Листов
П	1	1

Ситуационный план
М 1:2000

МОСПРОЕКТ-3

Согласовано:

Взам. инв.N

Подп. и дата

Инв.N подл.