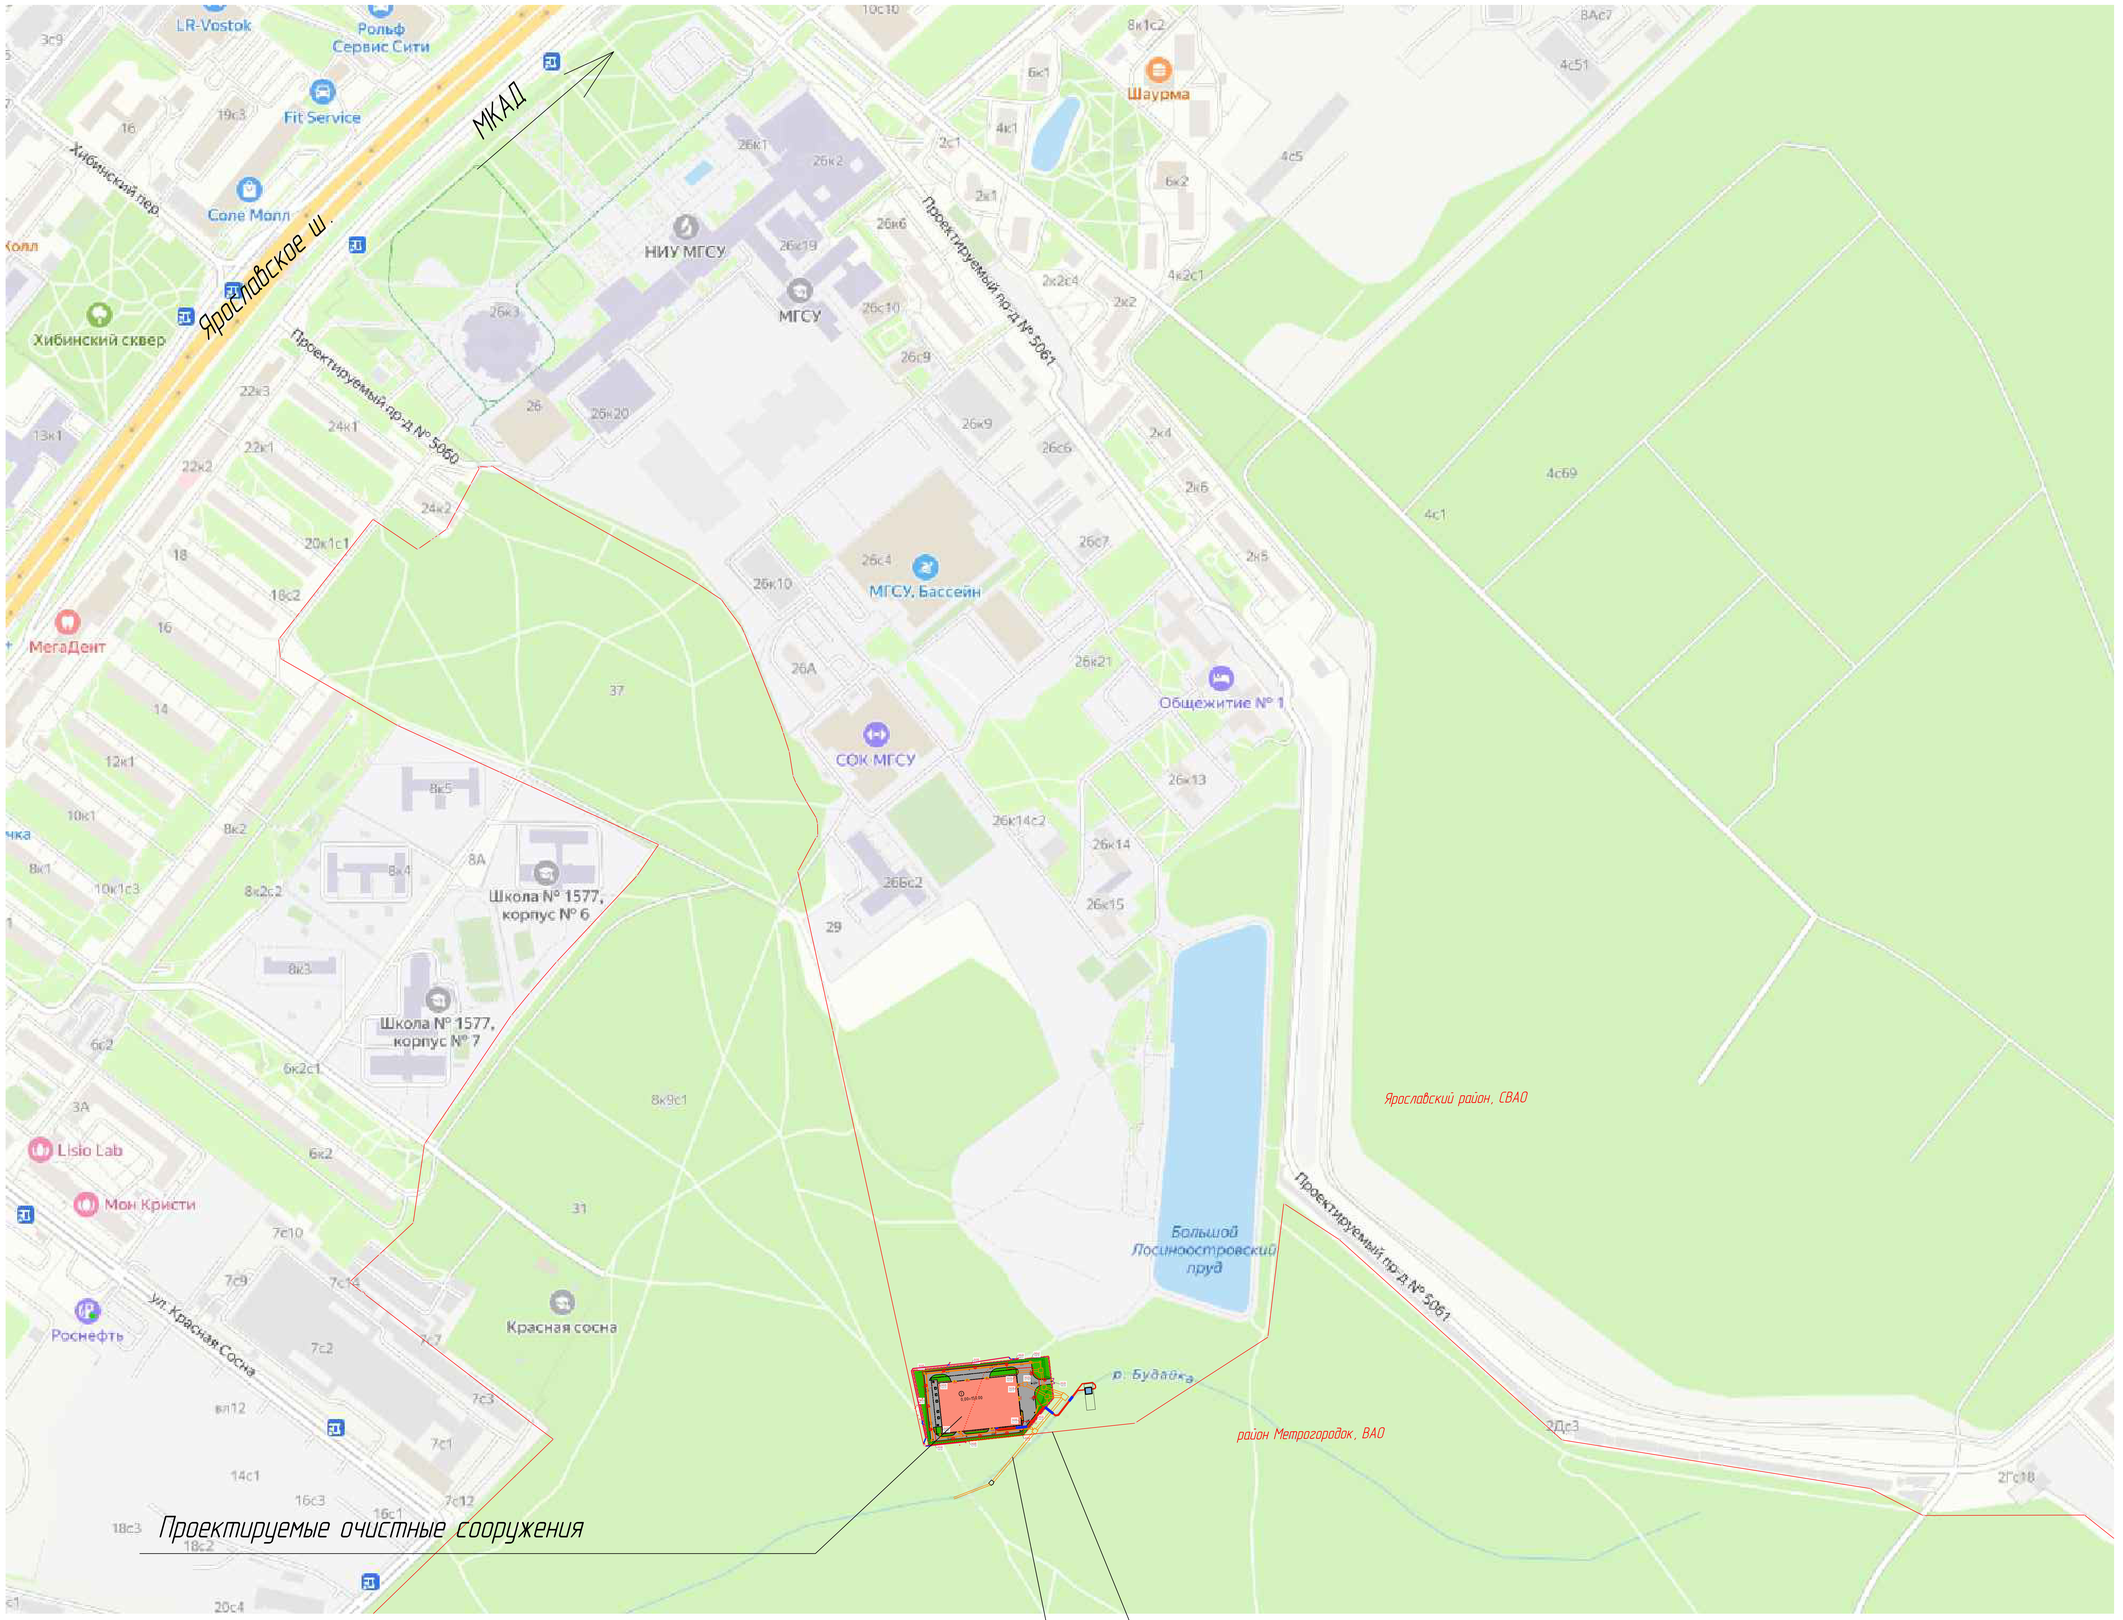


						ВА-0055-П-СП039-схп	
						«Очистные сооружения по адресу: вн.тер.г. м.о. Ярославский, Ярославское ш., вл8 2к»	
Изм.	Кол.уч.	Лист	№ док.	Подпись	Дата		
Разработал	Кузнецов					Раздел 2. «Схема планировочной организации земельного участка»	Стадия / Лист / Листов
Проверил	Семёнов						П / 1 / 1
ГИП	Гладун						
Н.контр.	Соколов					Ситуационный план 1:2000	ГРАЖДАНПРОЕКТ

Формат А0

Согласовано

Взам. инв. №

Подп. и дата

Инв. № подл.